



## Förläggning i vägkant vid schakt i asfalt

- Profil på avfasning beroende på förhållanden.
- Lösa massor stöts ner, ingen urgrävning.
- Skadas inte asfalt vid avfasning sker ingen asfaltering.
- Uppfyller befintliga massor kravet på kompression och bärighet byts dessa inte ut. Entreprenörens garantiåtagande gäller.

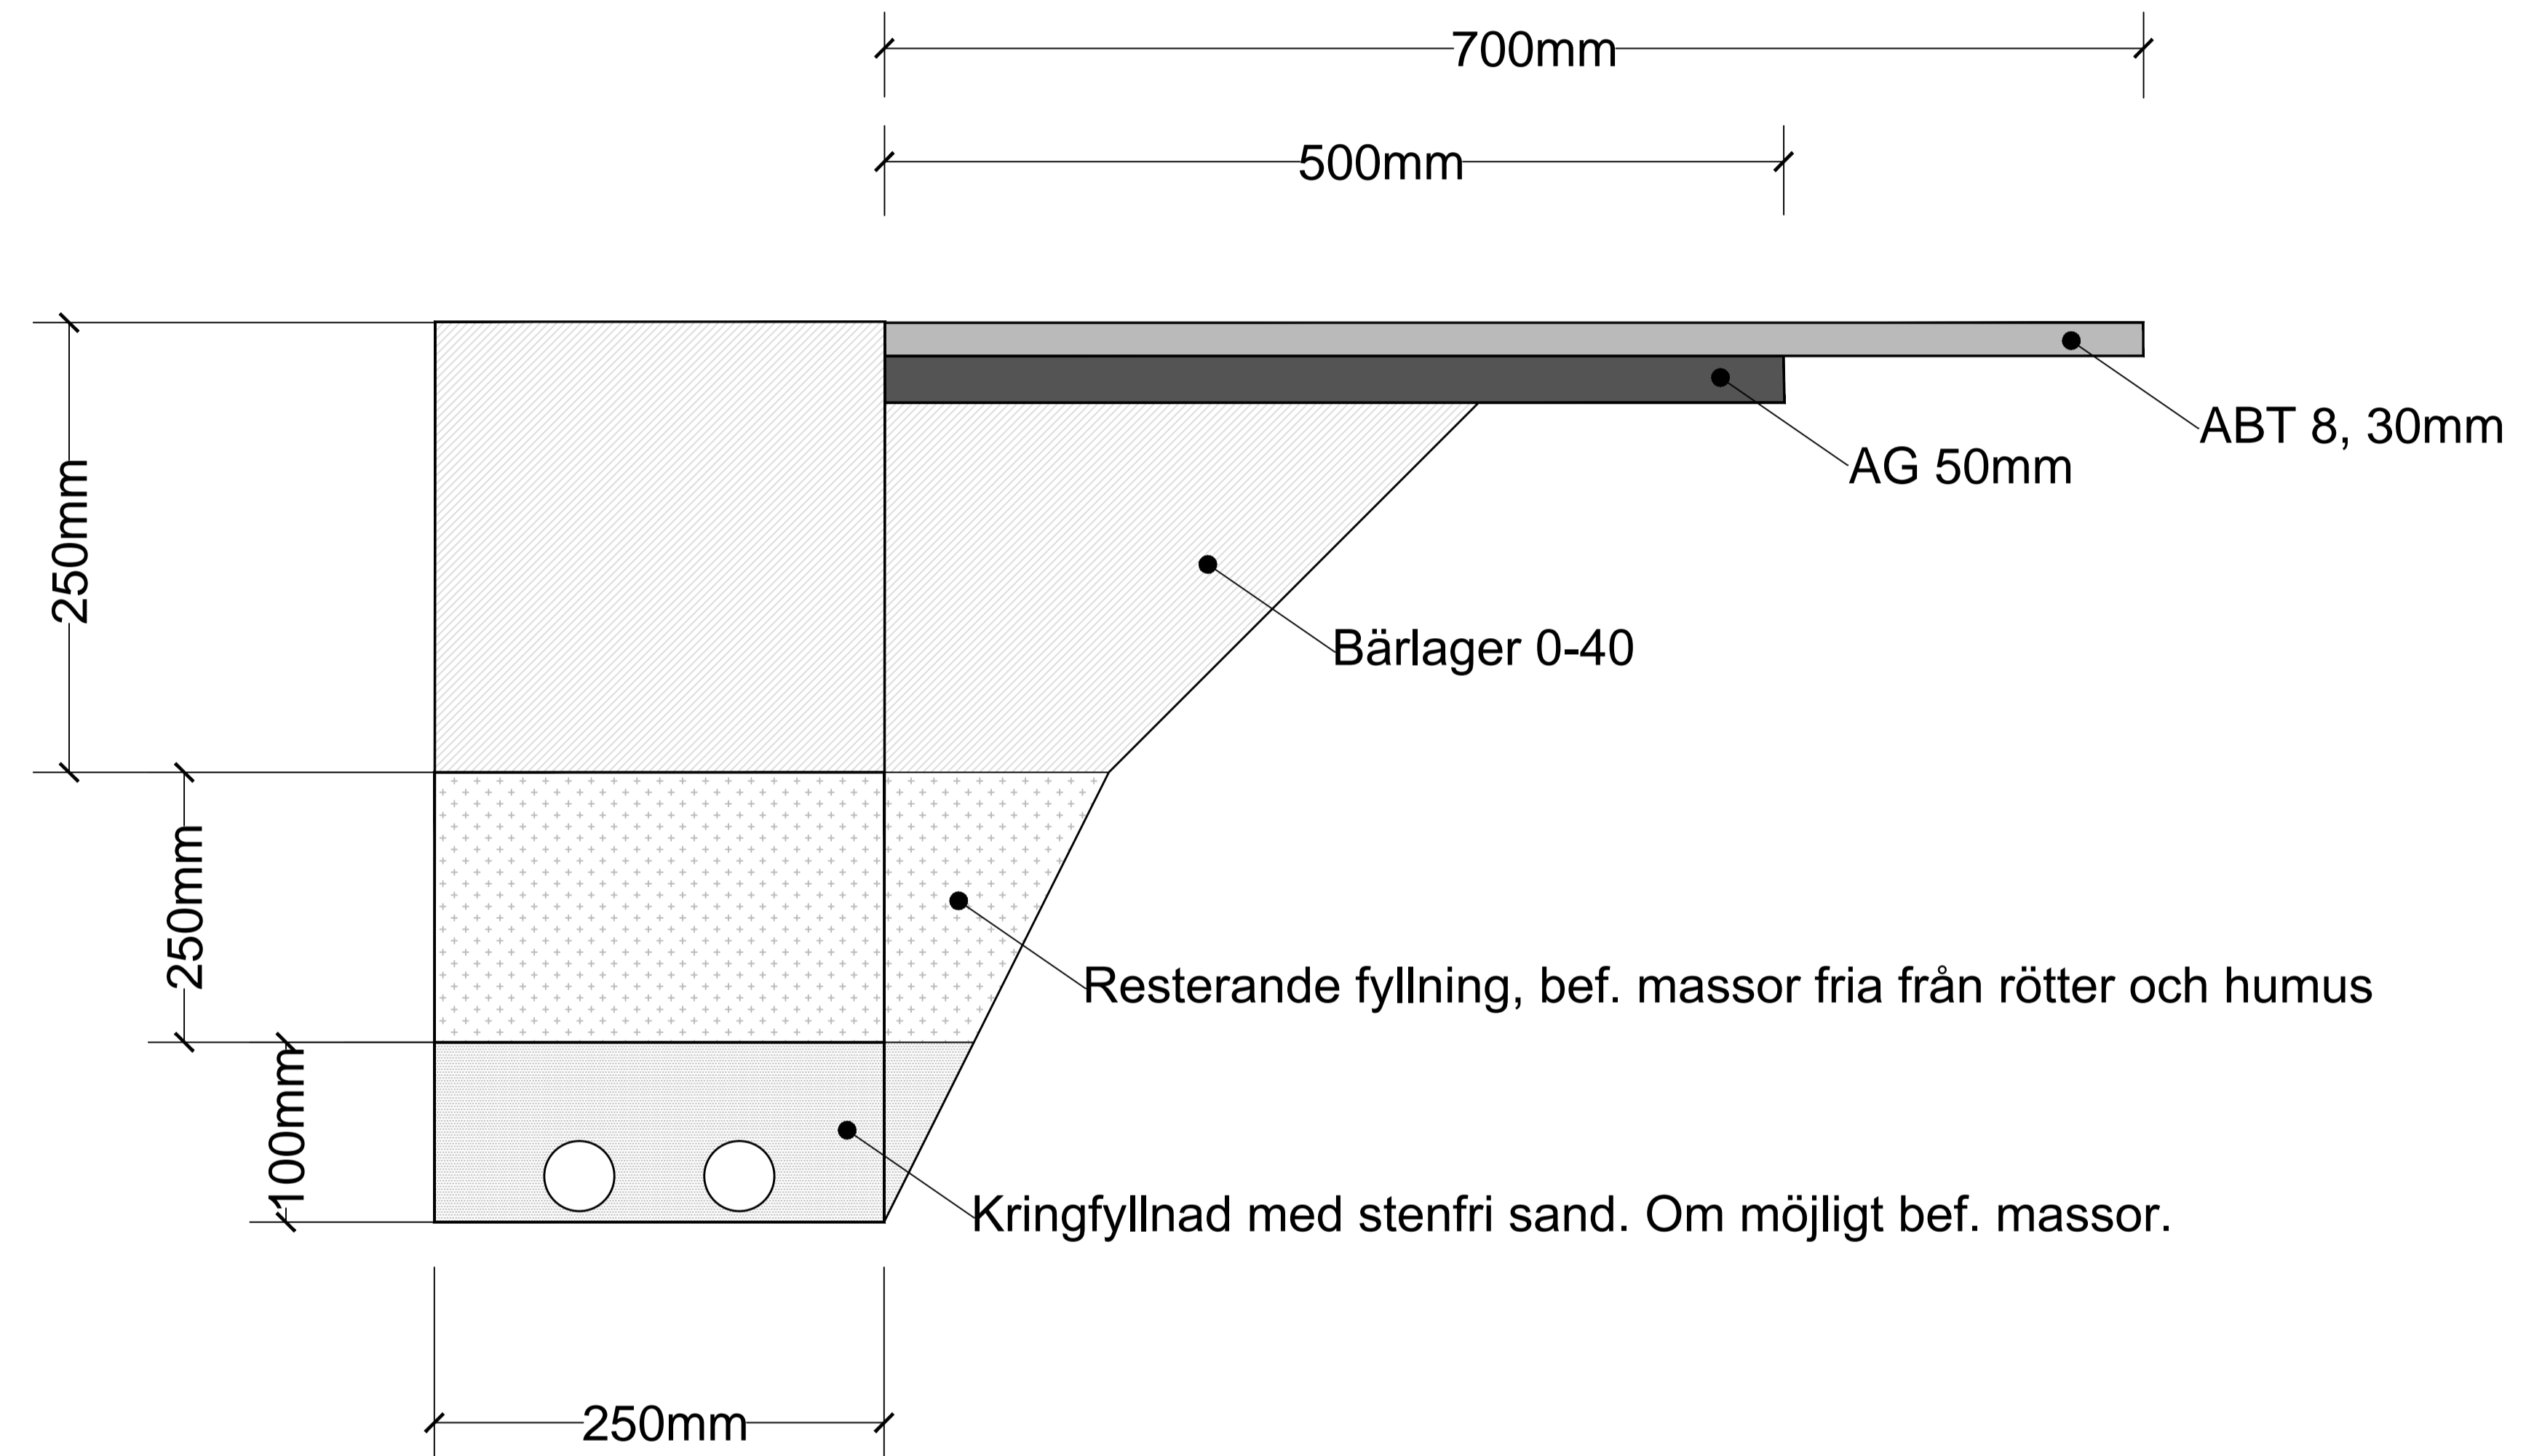

BET	ANT	ÄNDRINGEN AVSER	DATUM	SIGN
BILAGA 2				
Vellinge Stadsnät Typsektioner				
 Infrakonsult Syd AB TEL: 0455-384500 E-POST: info@ifks.se				
UPPDRAG NR	RITAD/KONSTRUERAD AV	HANDLÄGGARE		
2015-05-19	SS	SS		
DATUM	ANSVARIG			
2015-05-19	Stellan Sjögren			
Vägföreningar och samfälligheter				
SKALA	NUMMER	BET		
	02	---		